



Local technique

Saint-Bois

Insertion Sud Est

Numéro de projet	0001
Date	2/12/2019
Dessiné par	MR
Vérifié par	MR

PC6

Echelle


Local  
technique

PC5


Ech 1/75 A3

Façades  
2/12/2019

NORD EXISTANT

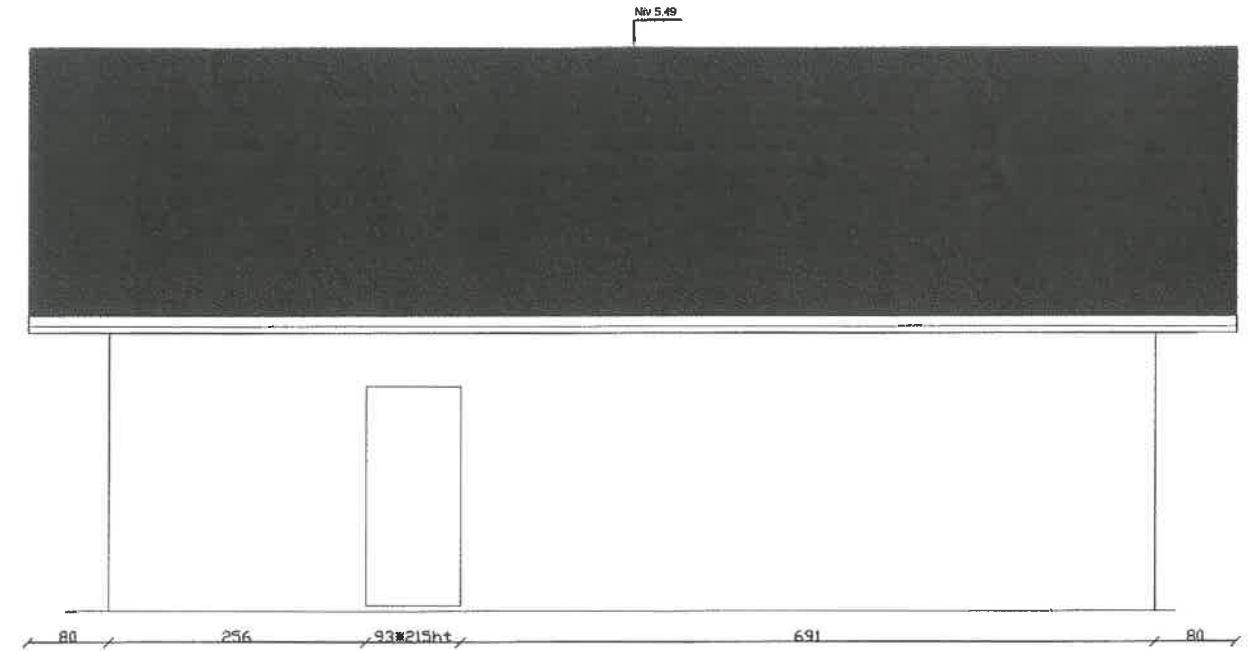

NORD PROJET

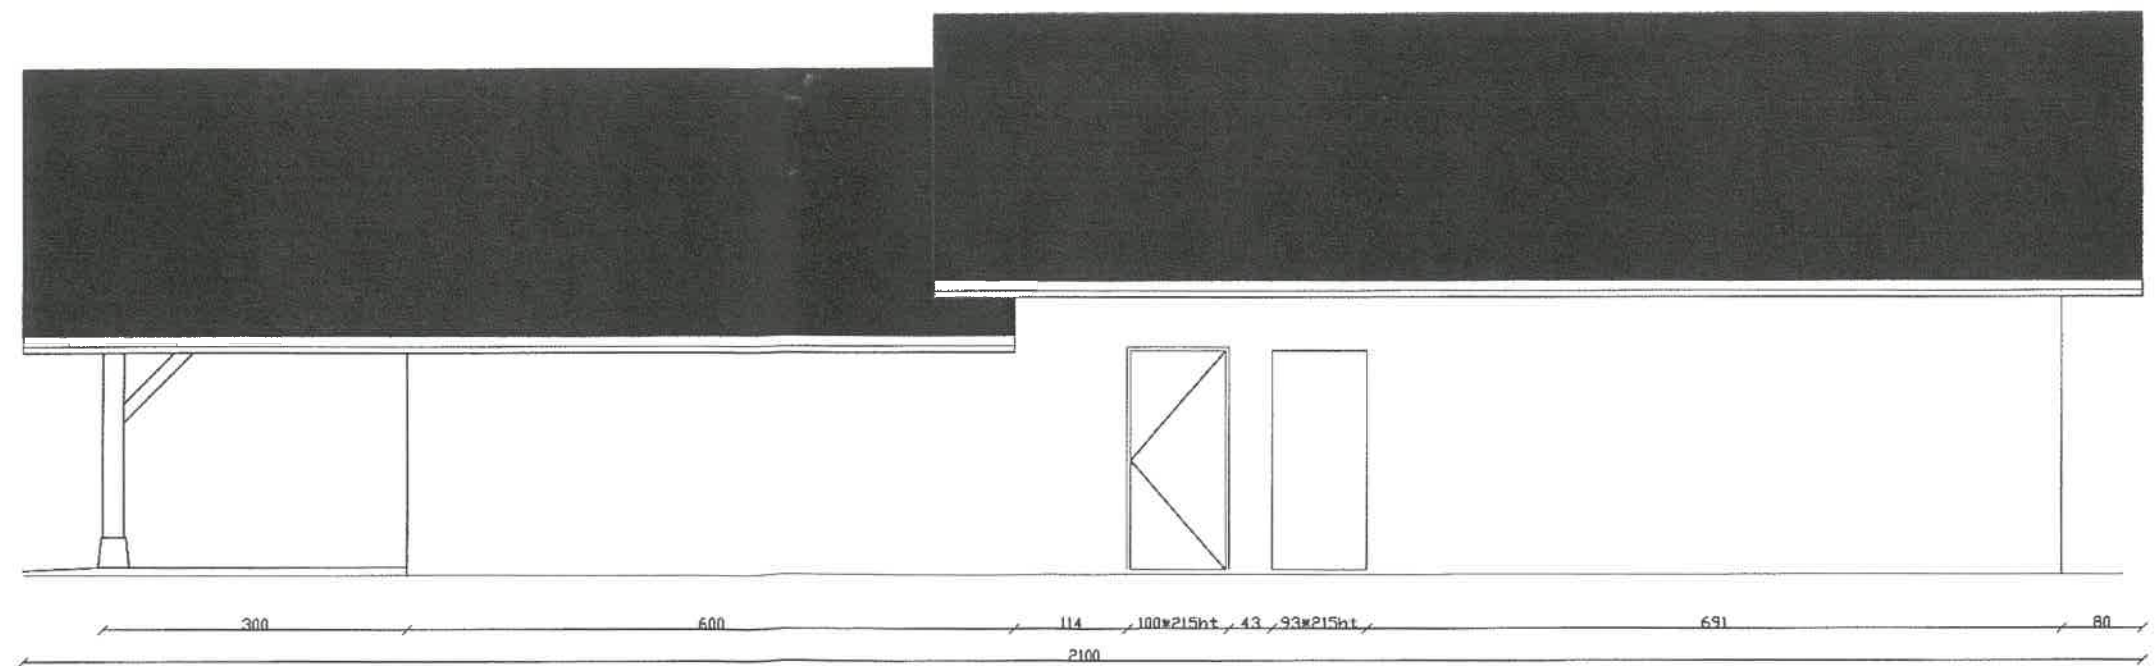


Local  
technique


PC5

Ech 1/75 A3

Façades  
2/12/2019

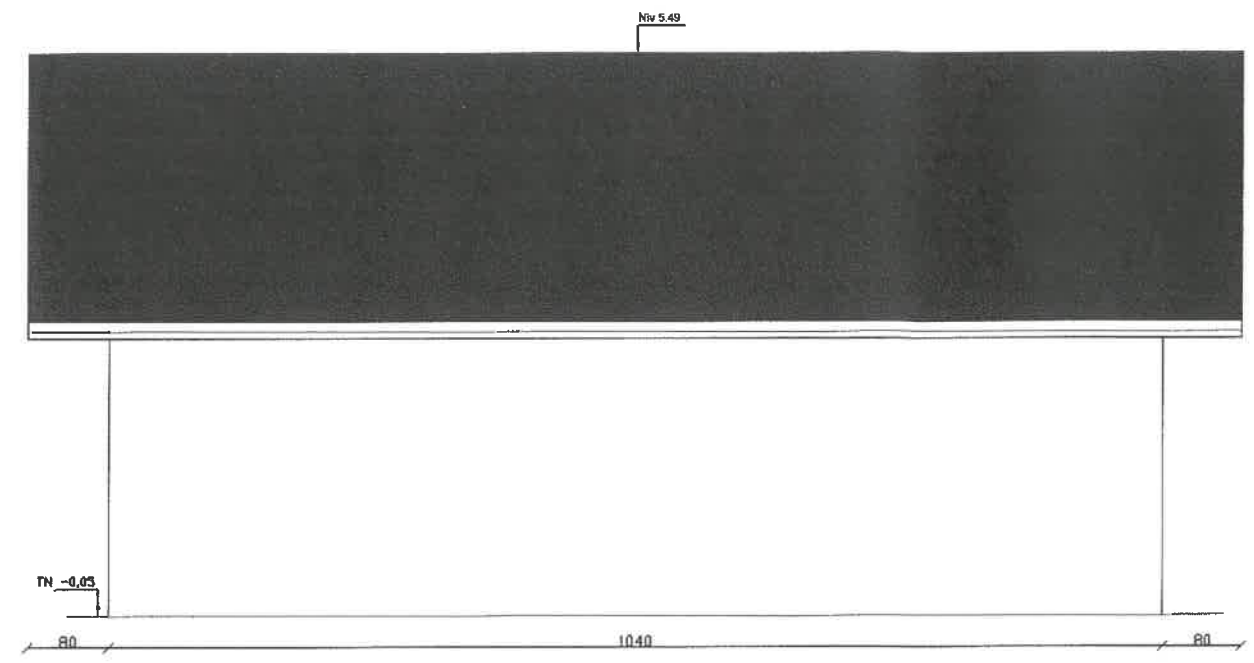

SUD EXISTANT

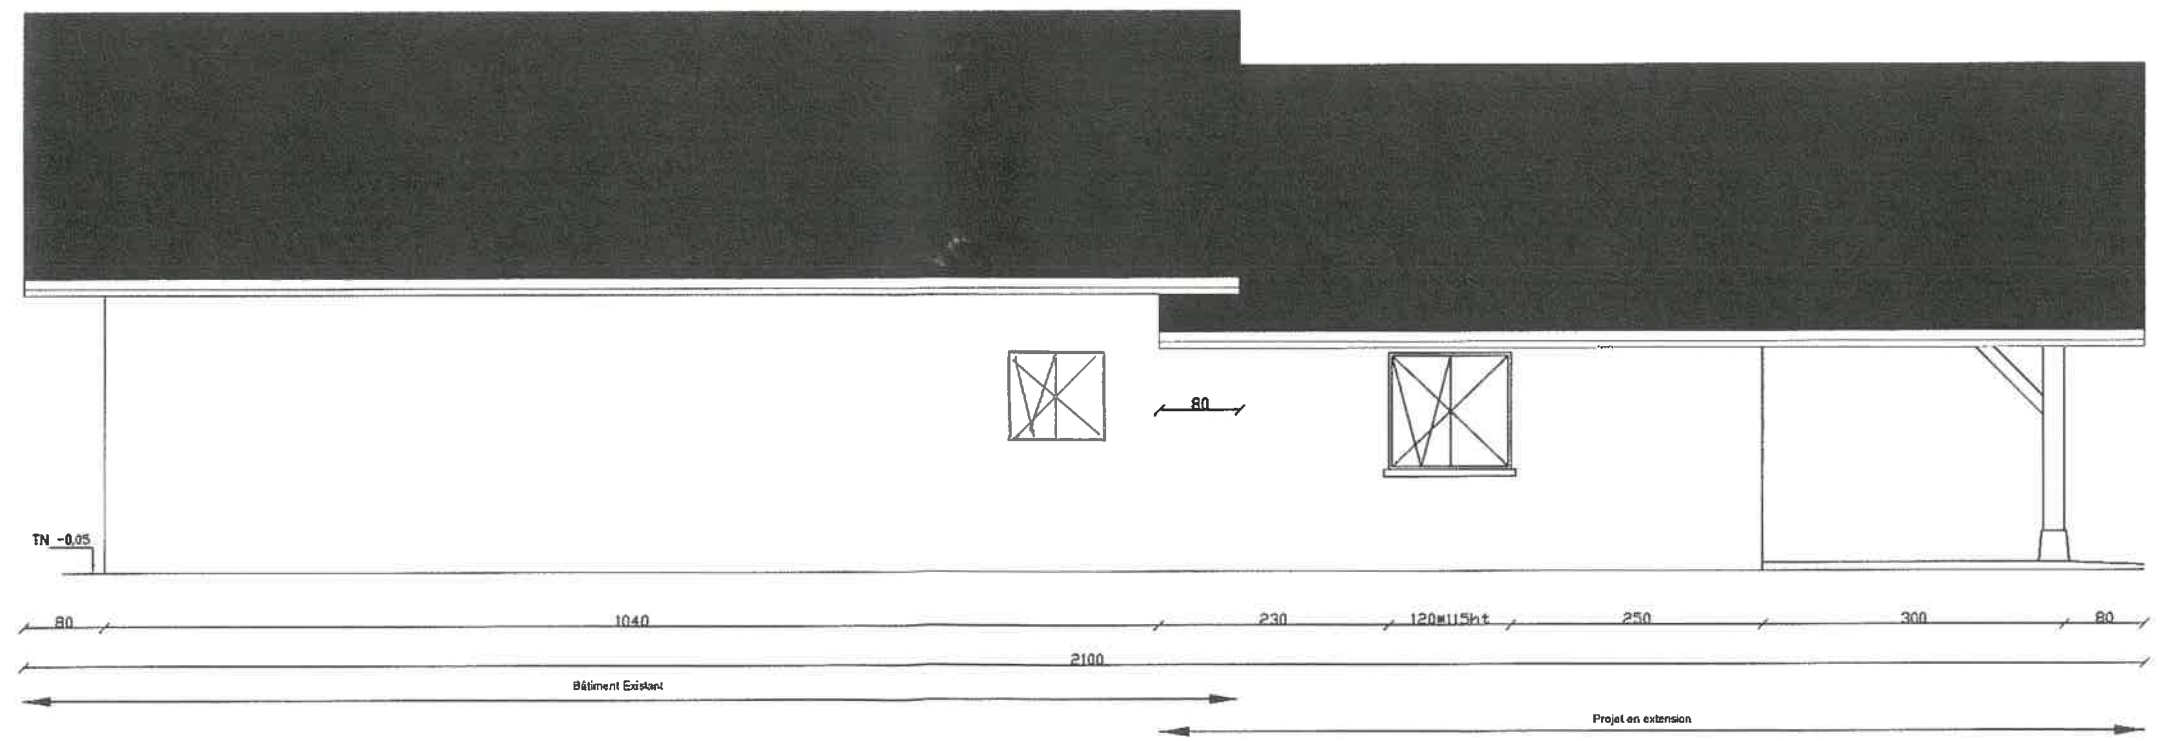

SUD PROJET

Bâtiment Existant


Projet en extension

Local  
technique


PC3

Ech 1/75 A3

COUPES  
2/12/2019

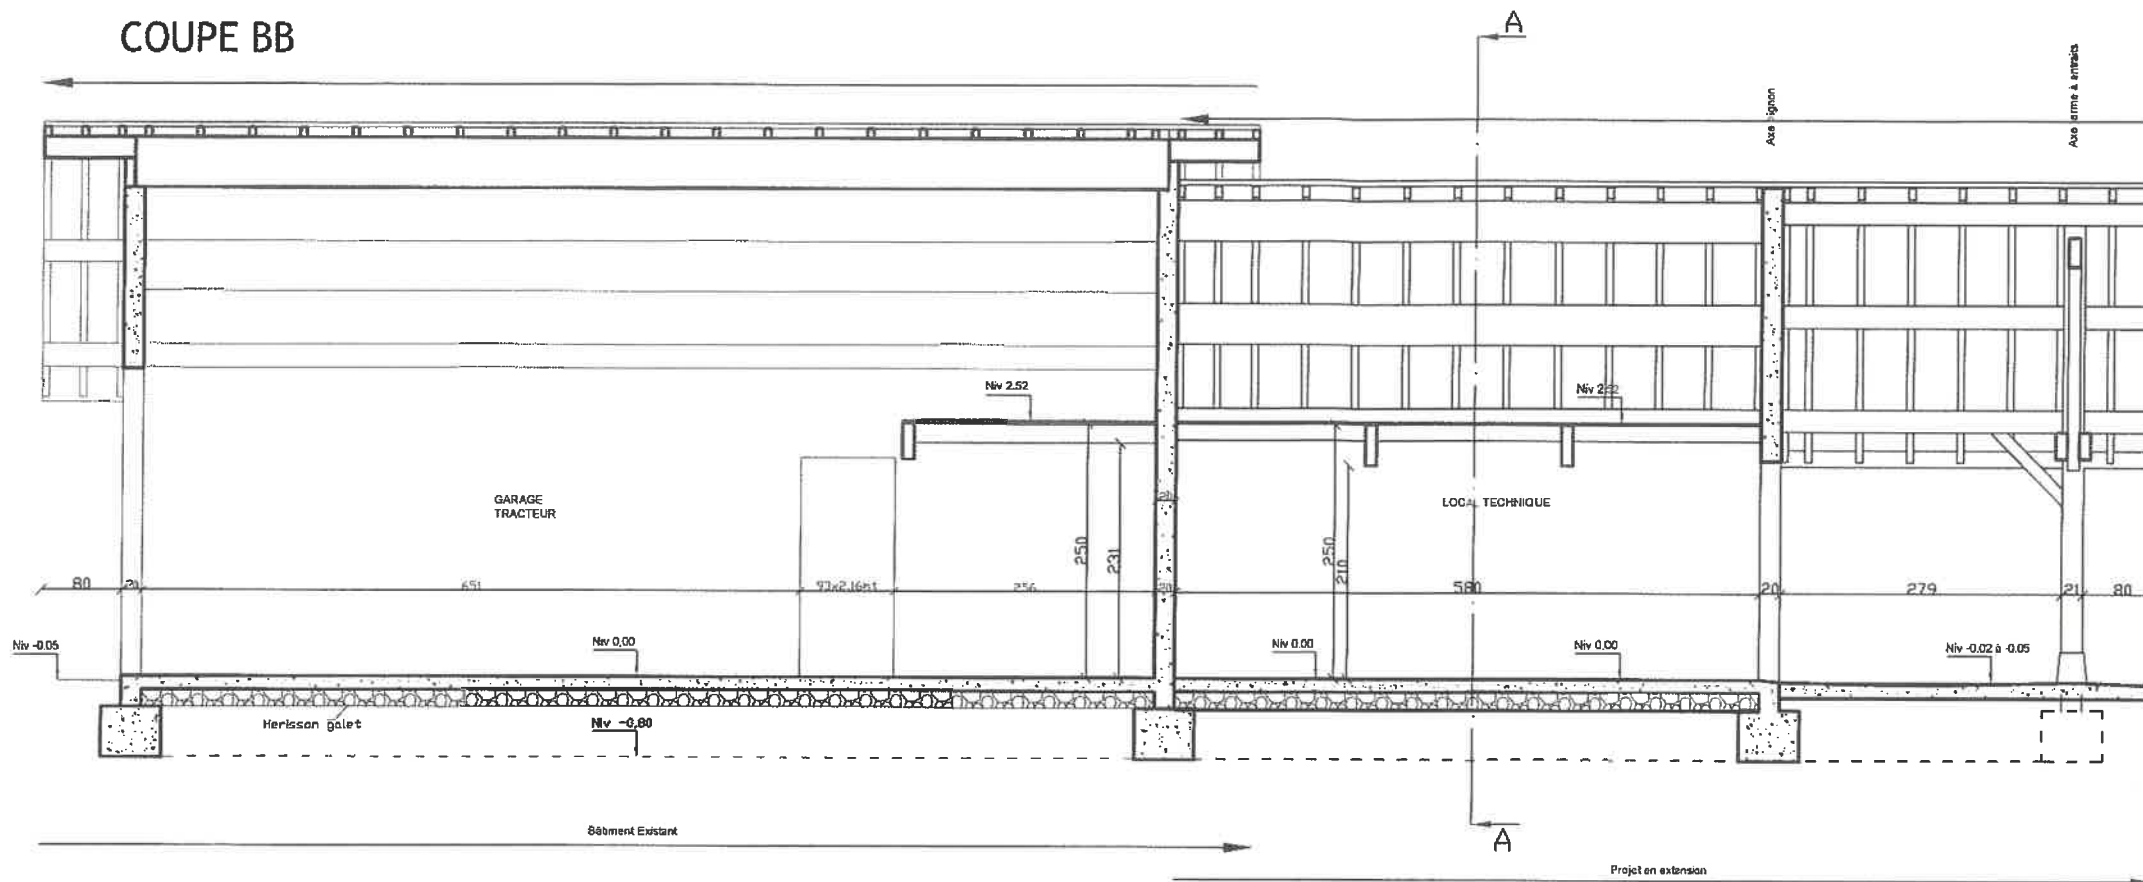


### COUPE AA

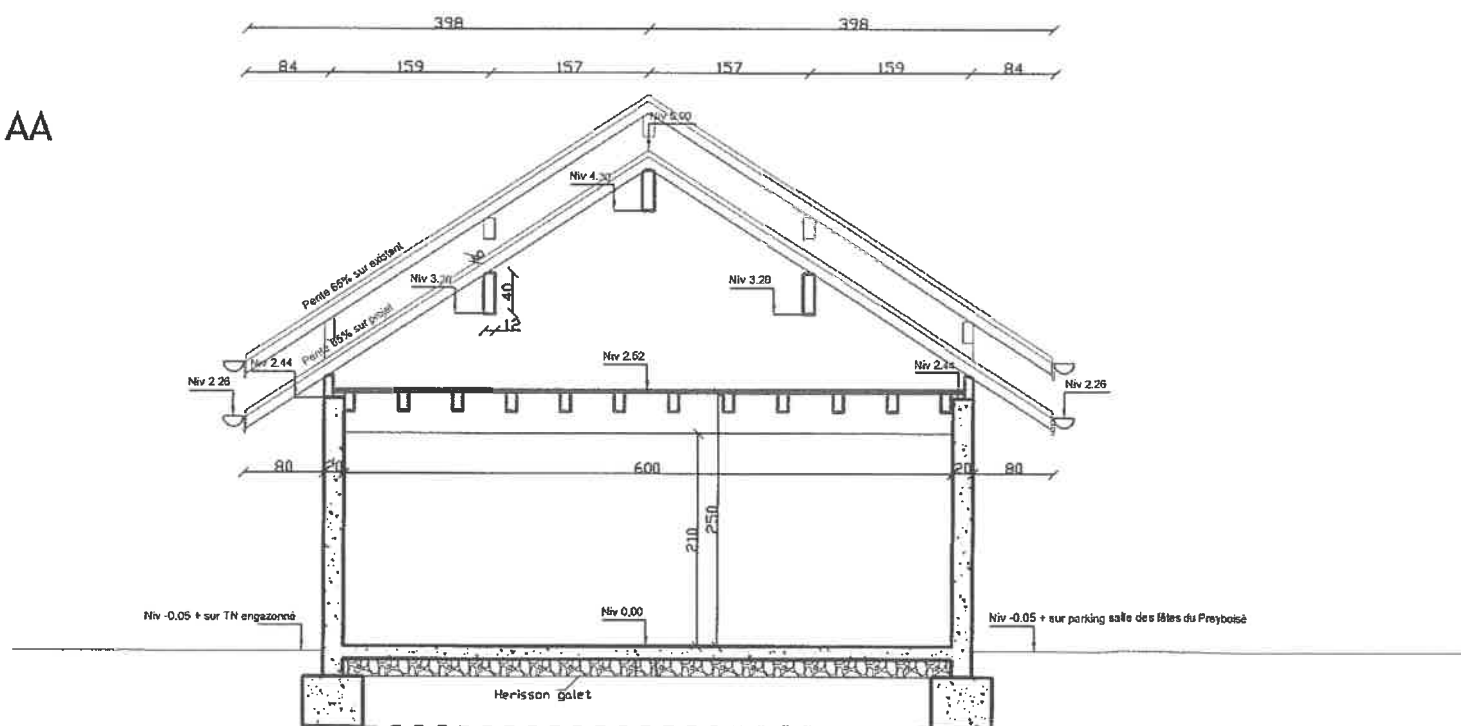




OUEST EXISTANT

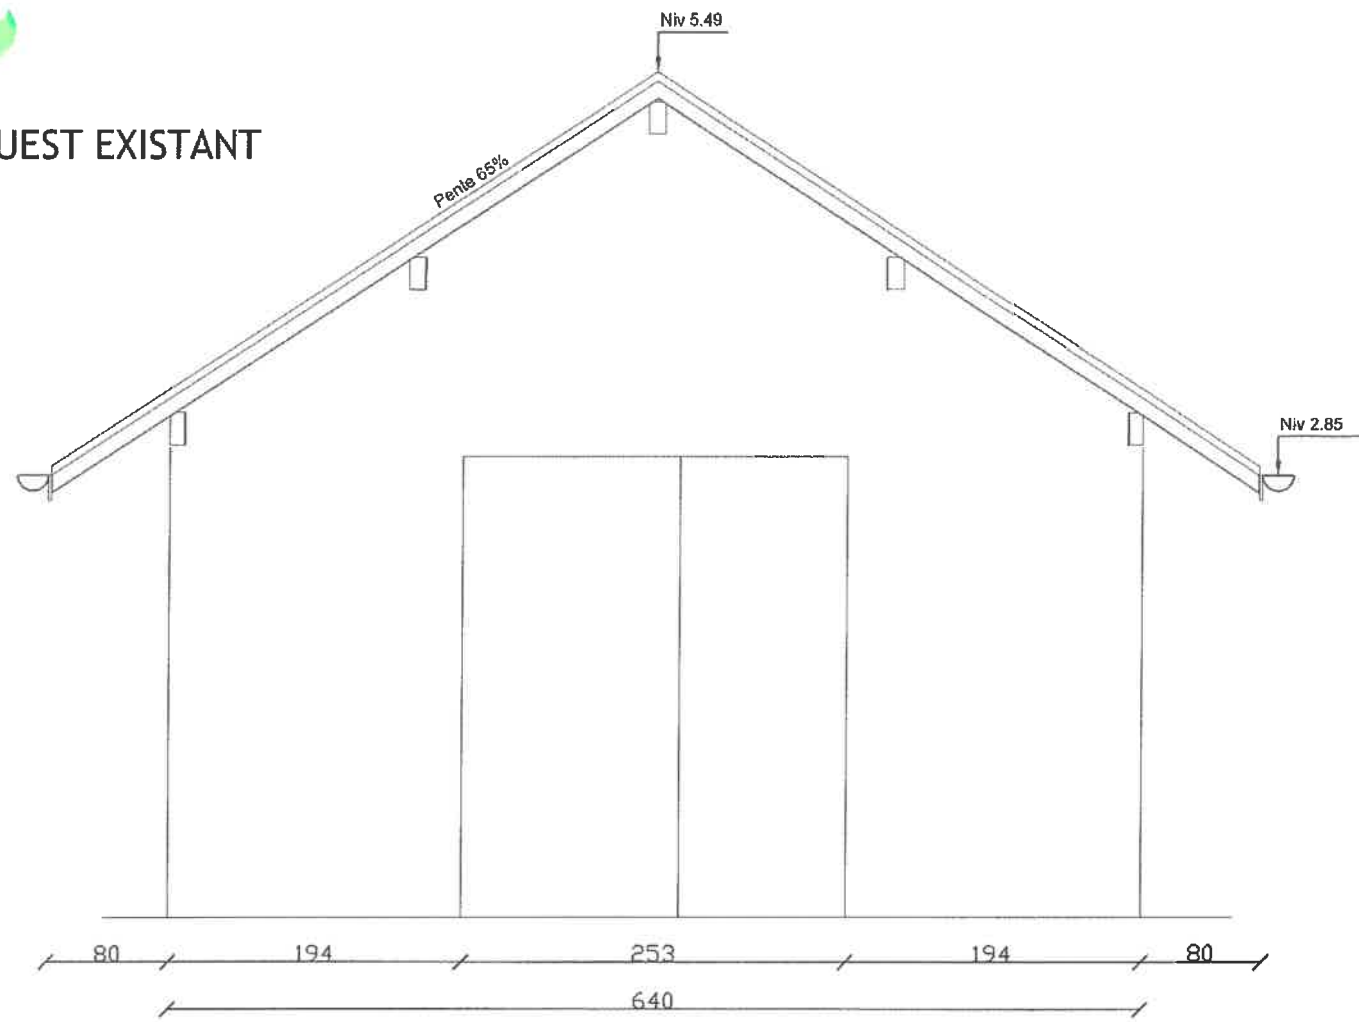


EST EXISTANT

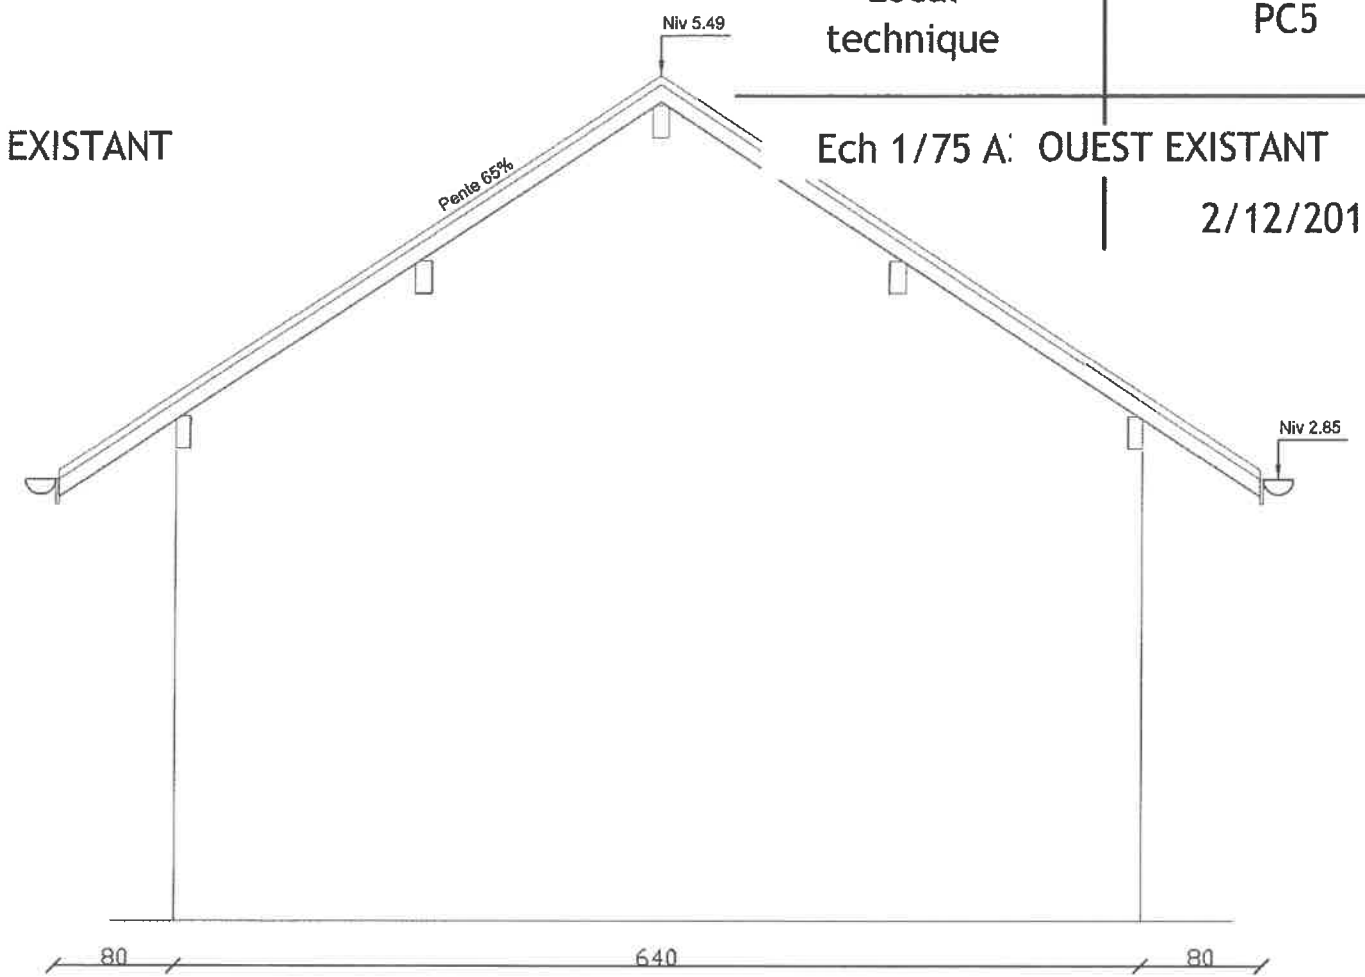



Local technique | PC5  
 Ech 1/75 A: OUEST EXISTANT  
 2/12/2019

OUEST PROJET

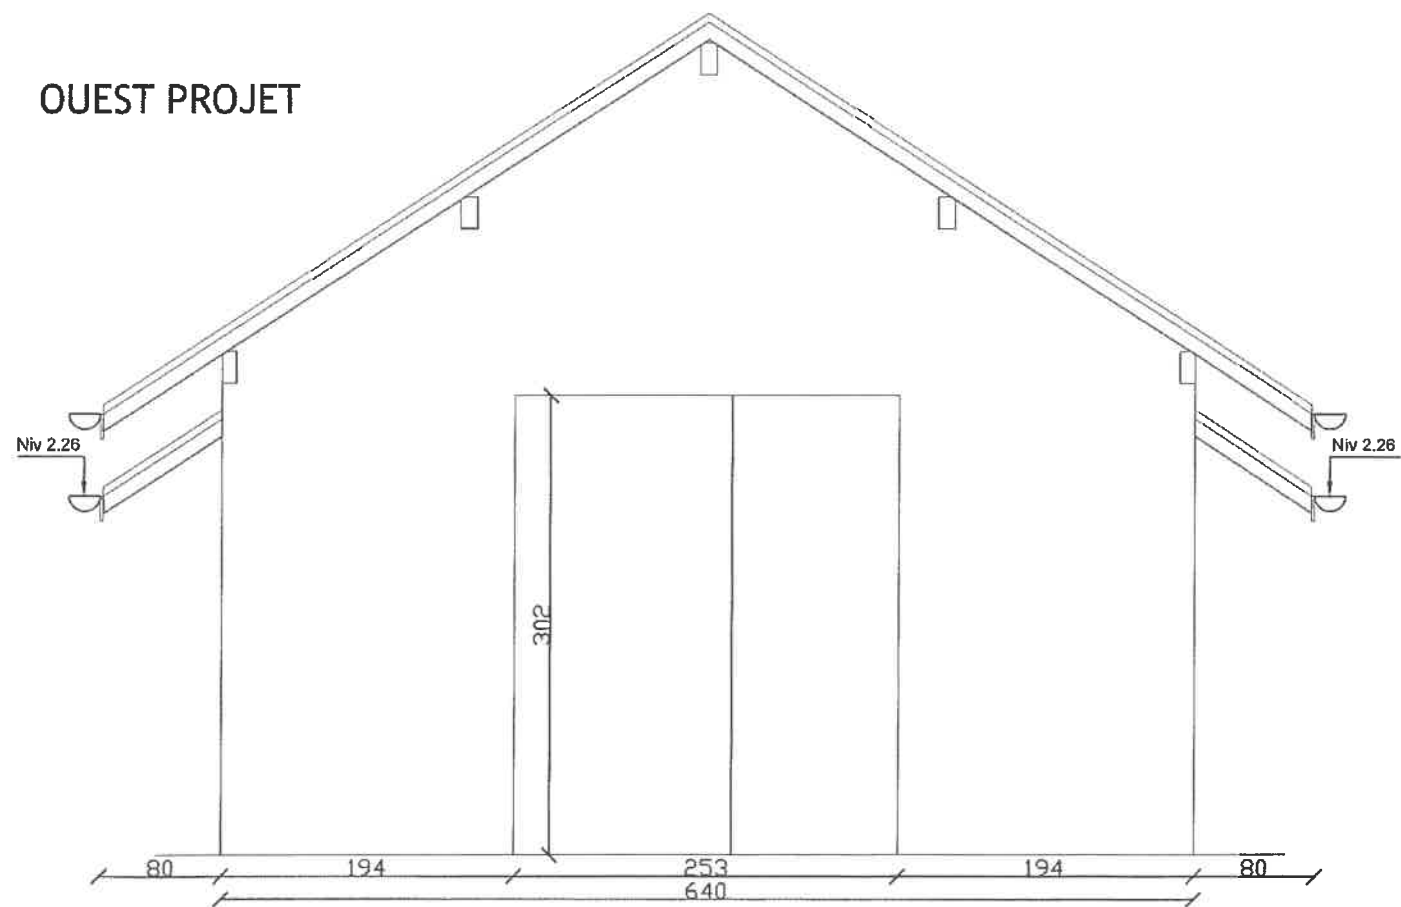

EST PROJET

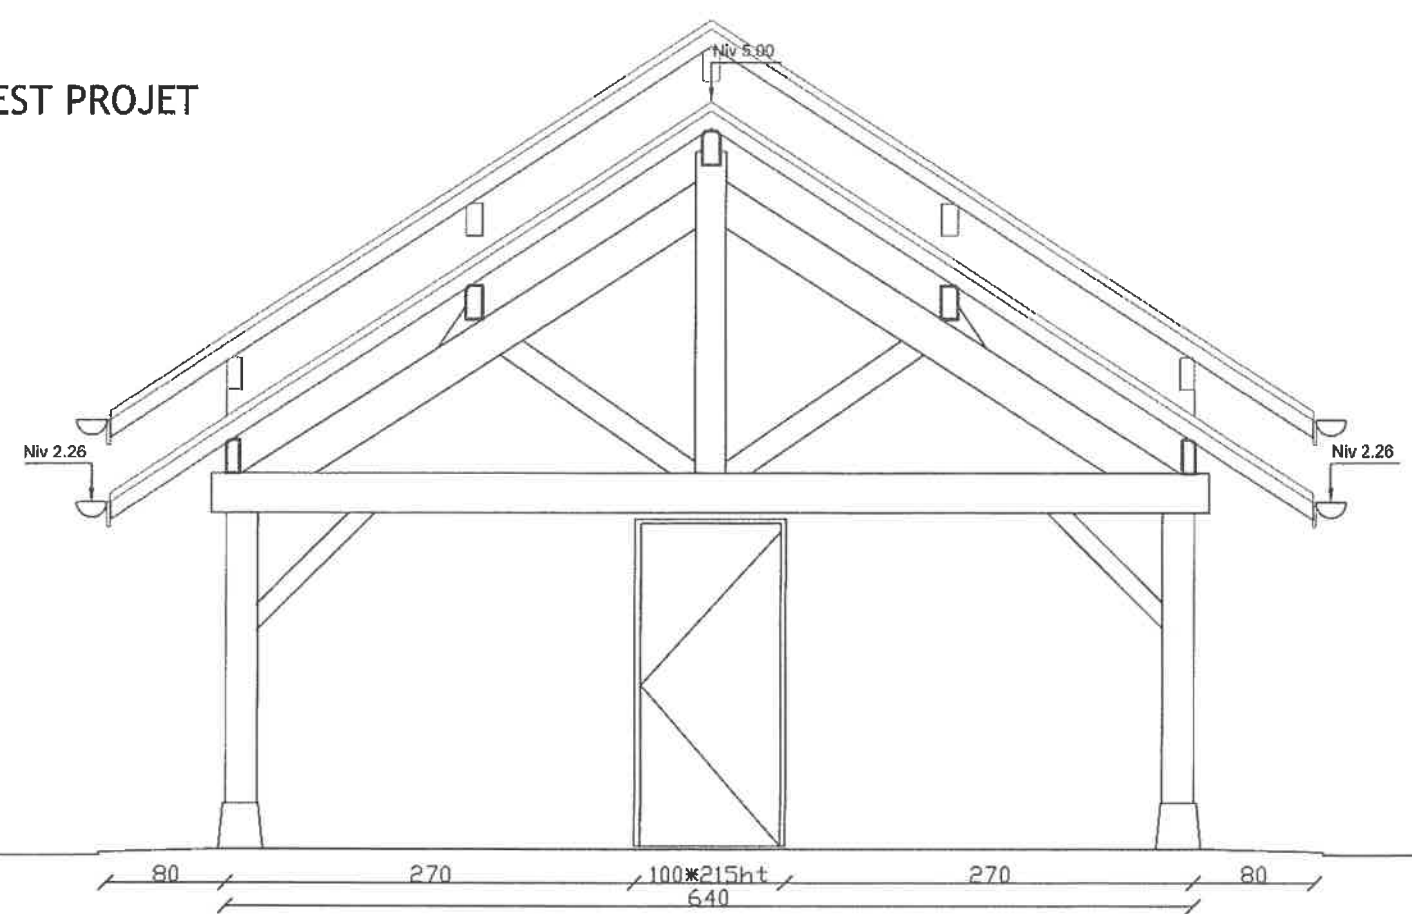

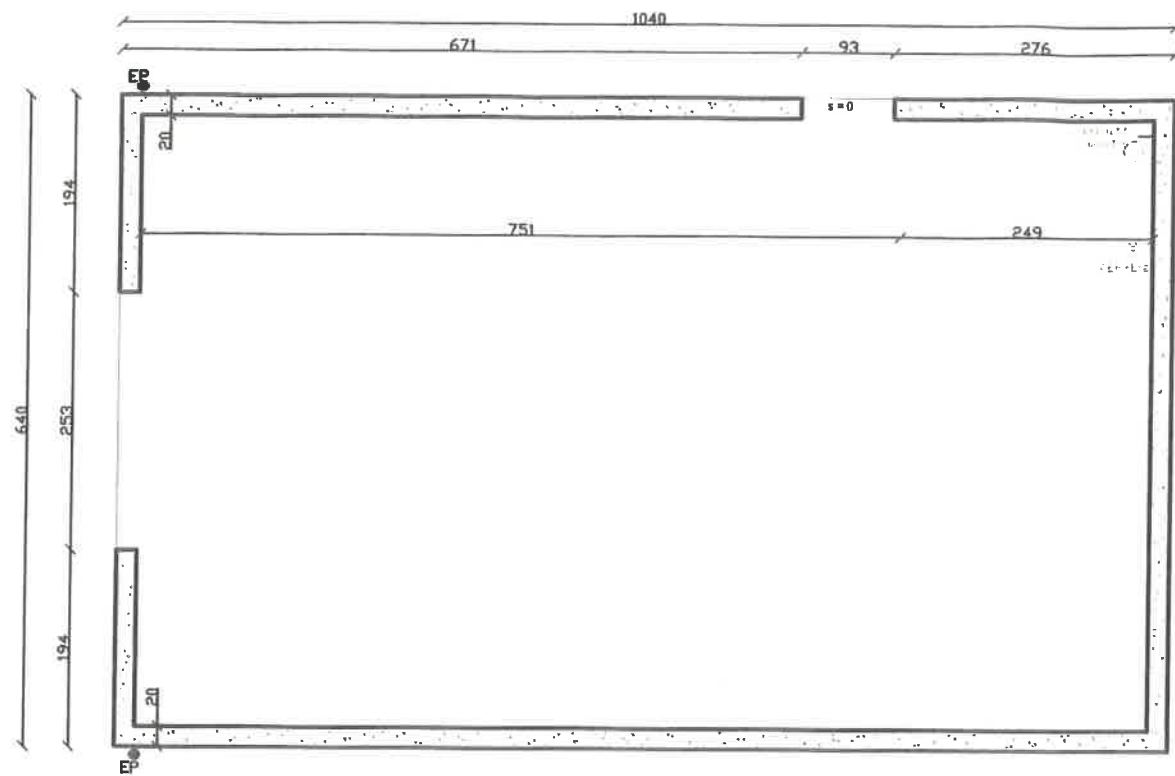

EXISTANT


Local  
technique

PC

Ech 1/75 A3

Vue en plan RDC

2/12/2019

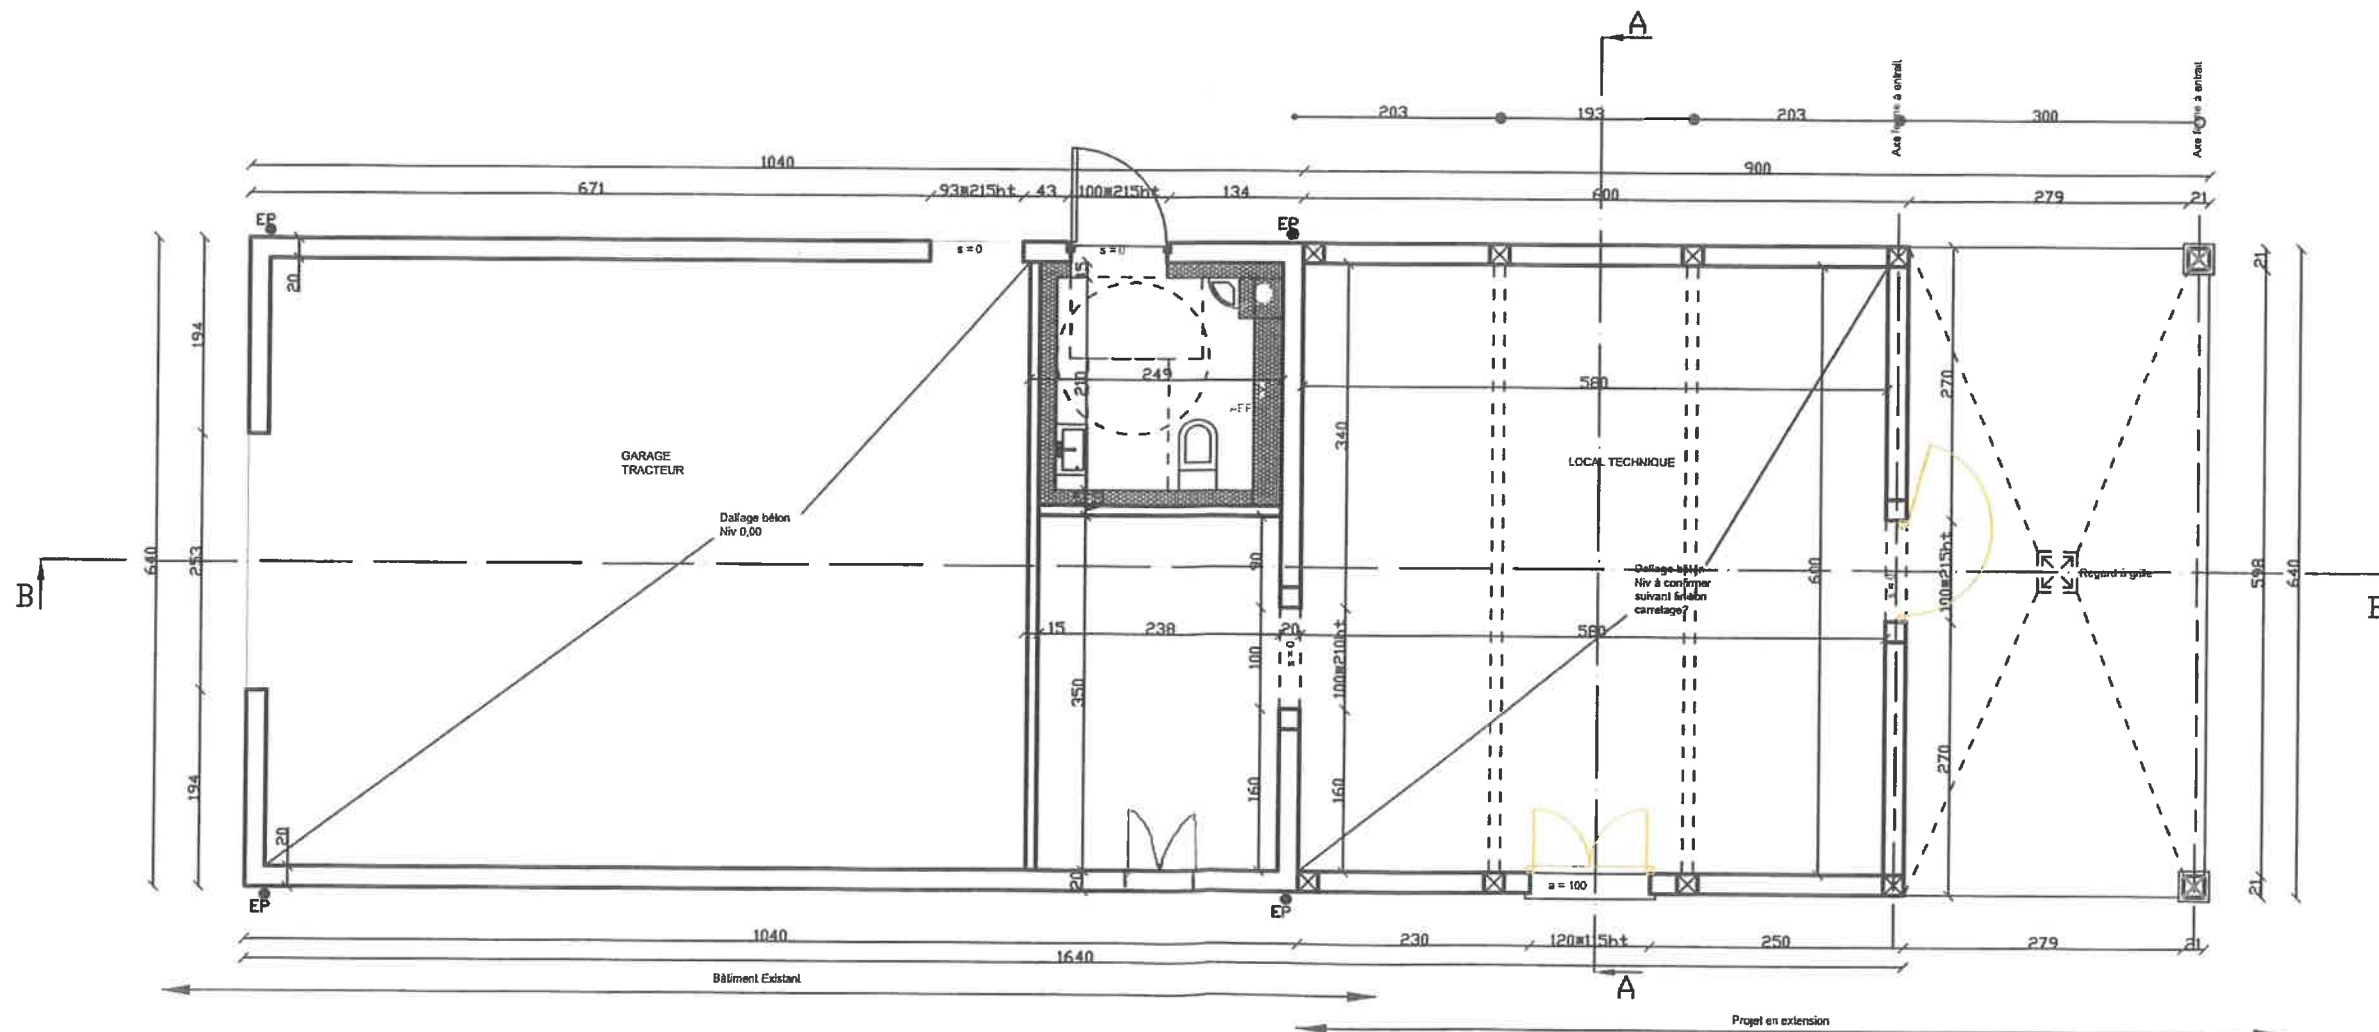

PROJET